
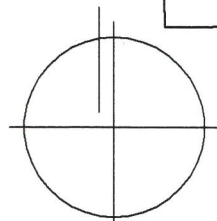


**ANTRAG AUF VEREINFACHTE ÄNDERUNG DES
BEBAUUNGSPLANES "HEIGLHOF"
FÜR DIE GRUNDSTÜCKE FL.NR. 953/32, /33,
/34, /35, /36, /37, /53, 954/11, /18, /19, /26**

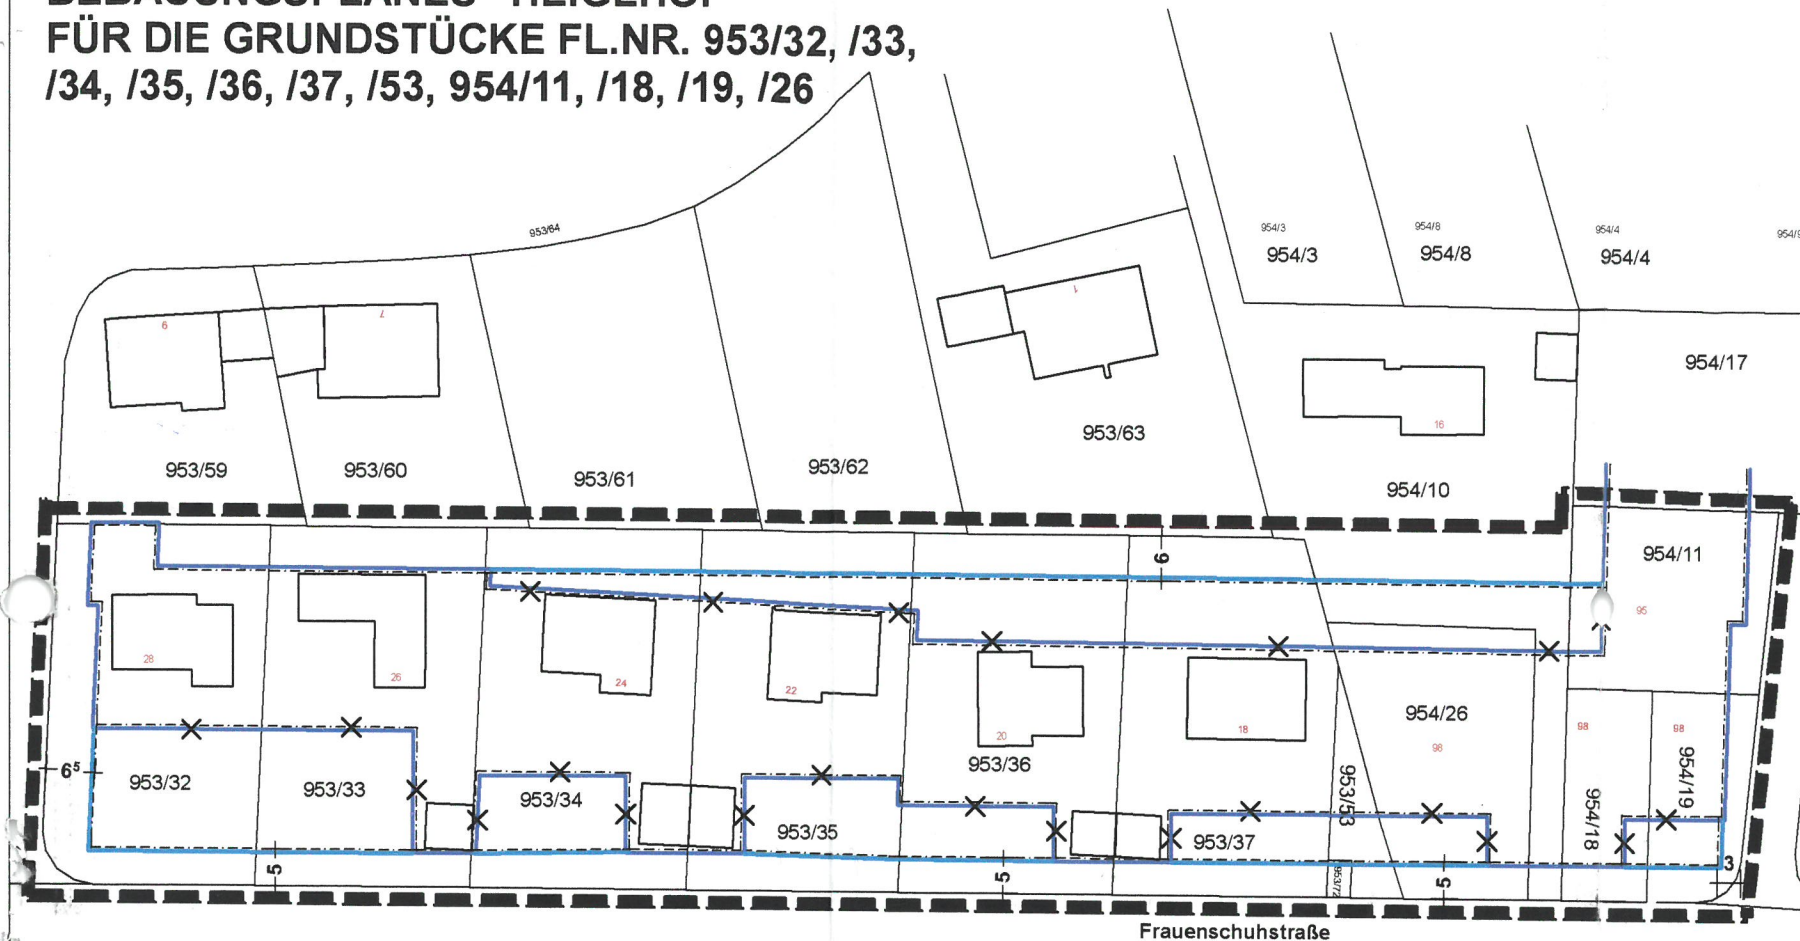

Gemarkung Penzberg

0 5 100 m

Lageplan Maßstab 1:1000

Festsetzungen neu

- Baugrenze neu
- x Baugrenze alt

Planverfasser

Brettner + Partner, Dipl.-Ing. Architekten
Büro für Architektur und Stadtplanung
Im Thal 2, 82377 Penzberg
Tel. 08856 / 932325 Fax. 08856 / 9633
e-mail architekten@brettner-partner.de

Penzberg, den 18.10.2007

14. te vereinfachte Änderung des Bebauungsplanes „Heiglhof“

Satzung der Stadt Penzberg zur 14. ten vereinfachten Änderung des Bebauungsplanes „Heiglhof“ vom 25.01.2008

Aufgrund der §§ 9,10 des Baugesetzbuchs (BauGB), Art. 91 der Bayer. Bauordnung (BayBO) und der Verordnung über die Nutzung der Grundstücke - Baunutzungsverordnung (BauNVO) - erlässt die Stadt Penzberg folgende Bebauungsplanänderung als Satzung:

§ 1

Änderung des Bebauungsplanes „Heiglhof“
Der Bebauungsplan „Heiglhof“ der Stadt Penzberg vom 03.11.1994 wird für die Grundstücke Fl.Nr. 953/32, /33, /34, /35, /36, /37, /53, 954/11, /18, /19, /26 wie folgt geändert:

Die Baugrenzen werden wie im Plan vom 18.10.2007 dargestellt, geändert.

§ 2 - In Kraft treten


Diese Änderungssatzung tritt mit der Bekanntmachung des Satzungsbeschlusses in Kraft.

Verfahrensvermerke

1. Änderungsbeschluss am 06.11.2007
2. Den Betroffenen Bürgern wurde Gelegenheit zur Stellungnahme vom 08.12.07 bis 03.01.08 gegeben (§ 13 Nr. 2 BauGB).
3. Die Beteiligten der berührten Träger öffentlicher Belange wurden mit Schreiben vom 14.11.2007 durchgeführt (§ 13 Nr. 2 BauGB).
4. Satzungsbeschluss am 15.01.08 (§ 10 BauGB)

Penzberg, 17.01.2008

Hans Mummert (1. Bürgermeister)

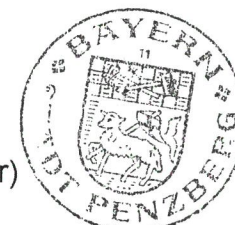

5. Ortsübliche Bekanntmachung des Satzungsbeschlusses (§ 10 BauGB) am 25.01.2008

6. In Kraft treten nach vollzogener Bekanntmachung am 25.01.2008
Penzberg, 25.01.2008

Hans Mummert (1. Bürgermeister)

