

Herausgegeben von der Stadt Penzberg, Karlstr. 25, 82377 Penzberg, Tel: 08856/813-0

Das Amtsblatt erscheint in der Regel zum 10. und 25. jeden Monats. Verantwortlich: Erster Bürgermeister Stefan Korpan

---

Inhaltsverzeichnis:

- **Vollzug des Baugesetzbuches (BauGB):  
Aufstellung des Bebauungsplans „Industriepark Nonnenwald Nord“ der Stadt Penzberg;  
Bekanntmachung des Aufstellungsbeschlusses gemäß § 2 Abs. 1 BauGB**
- **Vollzug des Baugesetzbuches (BauGB):  
Aufstellung der 34. Änderung des Flächennutzungsplans der Stadt Penzberg;  
Bekanntmachung des Aufstellungsbeschlusses gemäß § 2 Abs. 1 BauGB**

**Vollzug des Baugesetzbuches (BauGB):  
Aufstellung des Bebauungsplans „Industriepark Nonnenwald Nord“ der Stadt Penzberg;  
Bekanntmachung des Aufstellungsbeschlusses gemäß § 2 Abs. 1 BauGB**


Der Stadtrat der Stadt Penzberg hat am 16.12.2020 die Aufstellung des Bebauungsplans „Industriepark Nonnenwald Nord“ der Stadt Penzberg beschlossen.

Gemäß § 2 Abs. 1 Satz 2 BauGB erfolgt hiermit die Bekanntmachung des Beschlusses zur Aufstellung des Bebauungsplans „Industriepark Nonnenwald Nord“ der Stadt Penzberg.

Der Bebauungsplan „Industriepark Nonnenwald Nord“ der Stadt Penzberg umfasst eine Teilfläche des Grundstücks Flurnummer 1126 der Gemarkung Penzberg und befindet sich im nördlichen und nordöstlichen Anschluss der Firma Roche Diagnostics GmbH.

Der Geltungsbereich des Bebauungsplans „Industriepark Nonnenwald Nord“ ist in nachfolgendem Lageplan in blauer Farbe gekennzeichnet.

N  
M 1:2000

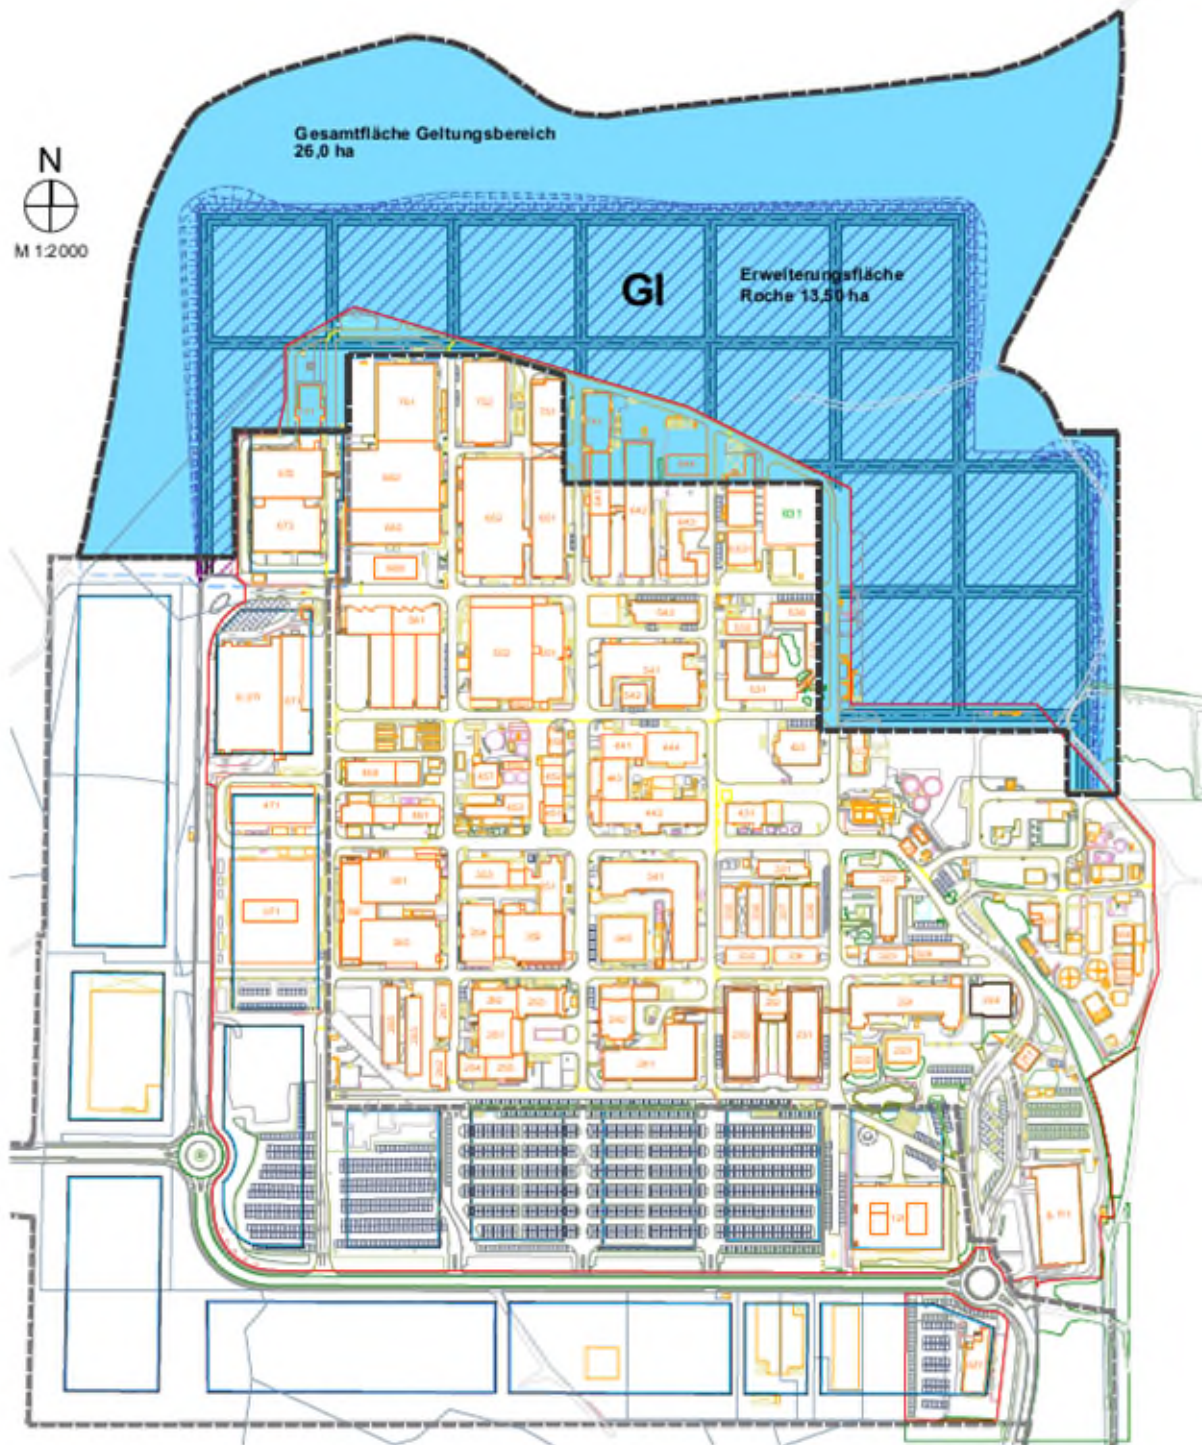

Penzberg, 04.01.2021  
STADT PENZBERG  
Stefan Korpan  
Erster Bürgermeister

**Vollzug des Baugesetzbuches (BauGB):  
Aufstellung der 34. Änderung des Flächennutzungsplans der Stadt Penzberg;  
Bekanntmachung des Aufstellungsbeschlusses gemäß § 2 Abs. 1 BauGB**

Der Stadtrat der Stadt Penzberg hat am 16.12.2020 die Aufstellung der 34. Änderung des Flächennutzungsplans der Stadt Penzberg für den Geltungsbereich des Bebauungsplans „Industriepark Nonnenwald Nord“ beschlossen.

Gemäß § 2 Abs. 1 Satz 2 BauGB erfolgt hiermit die Bekanntmachung des Beschlusses zur Aufstellung der 34. Änderung des Flächennutzungsplans der Stadt Penzberg.

Penzberg, 04.01.2021  
STADT PENZBERG  
Stefan Korpan  
Erster Bürgermeister