


## C Festsetzungen durch Planzeichen und Text - Teil A

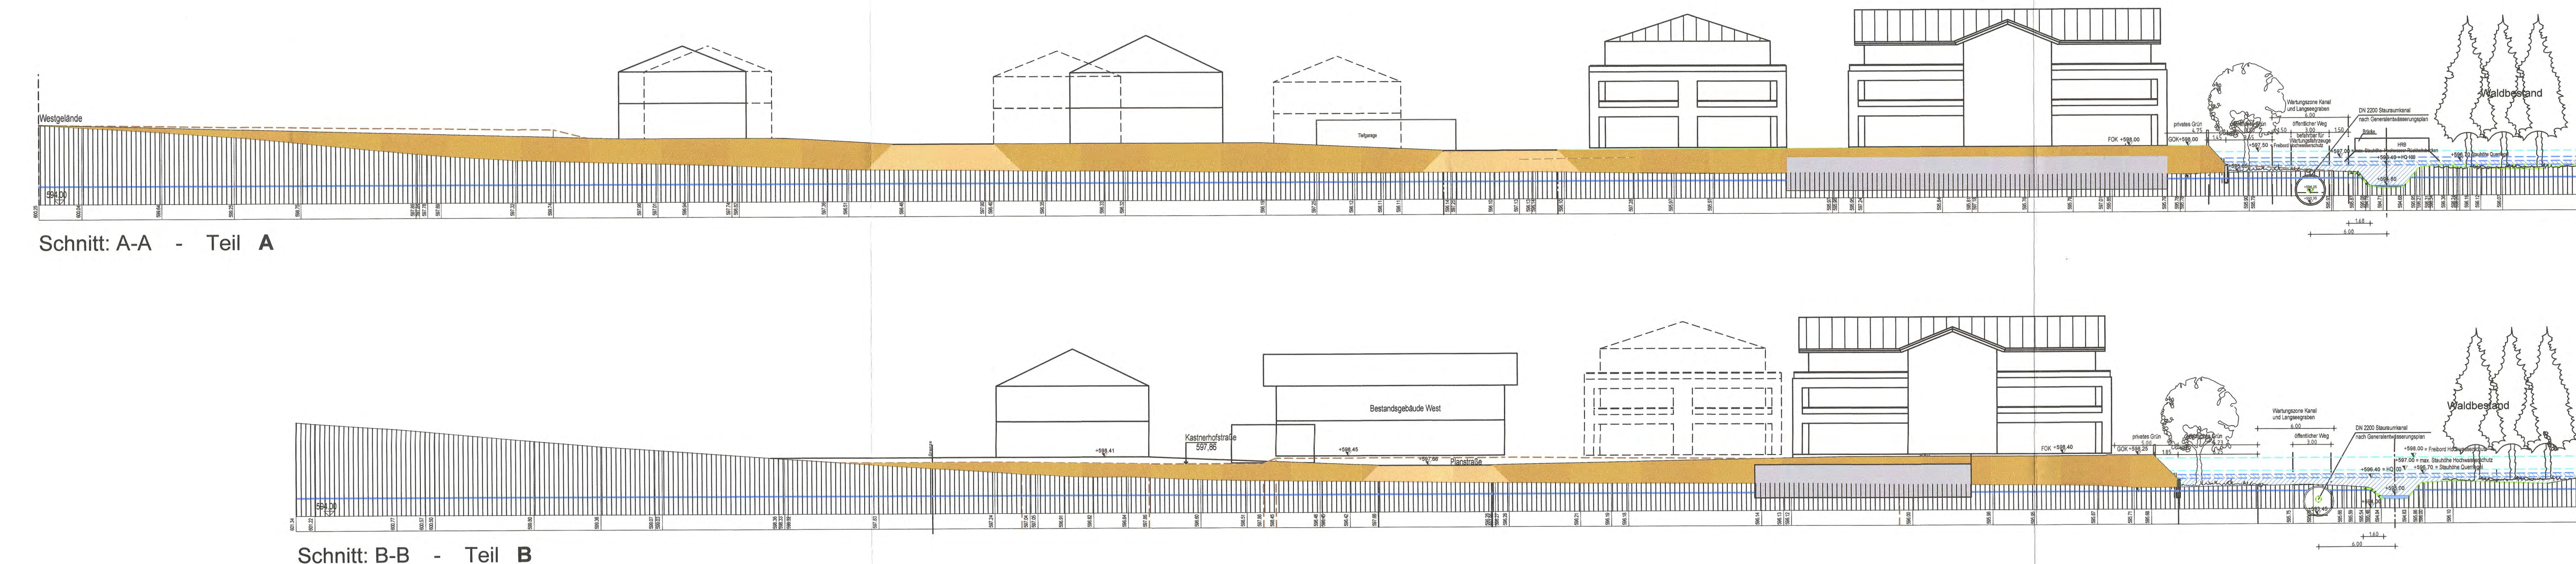

Schnitt: B-B - Teil B

## Geländeprofil Langseegraben


### M 1 : 100



Querbau  
Schnitt  
M 1:50



Gewässer  
Schnitt

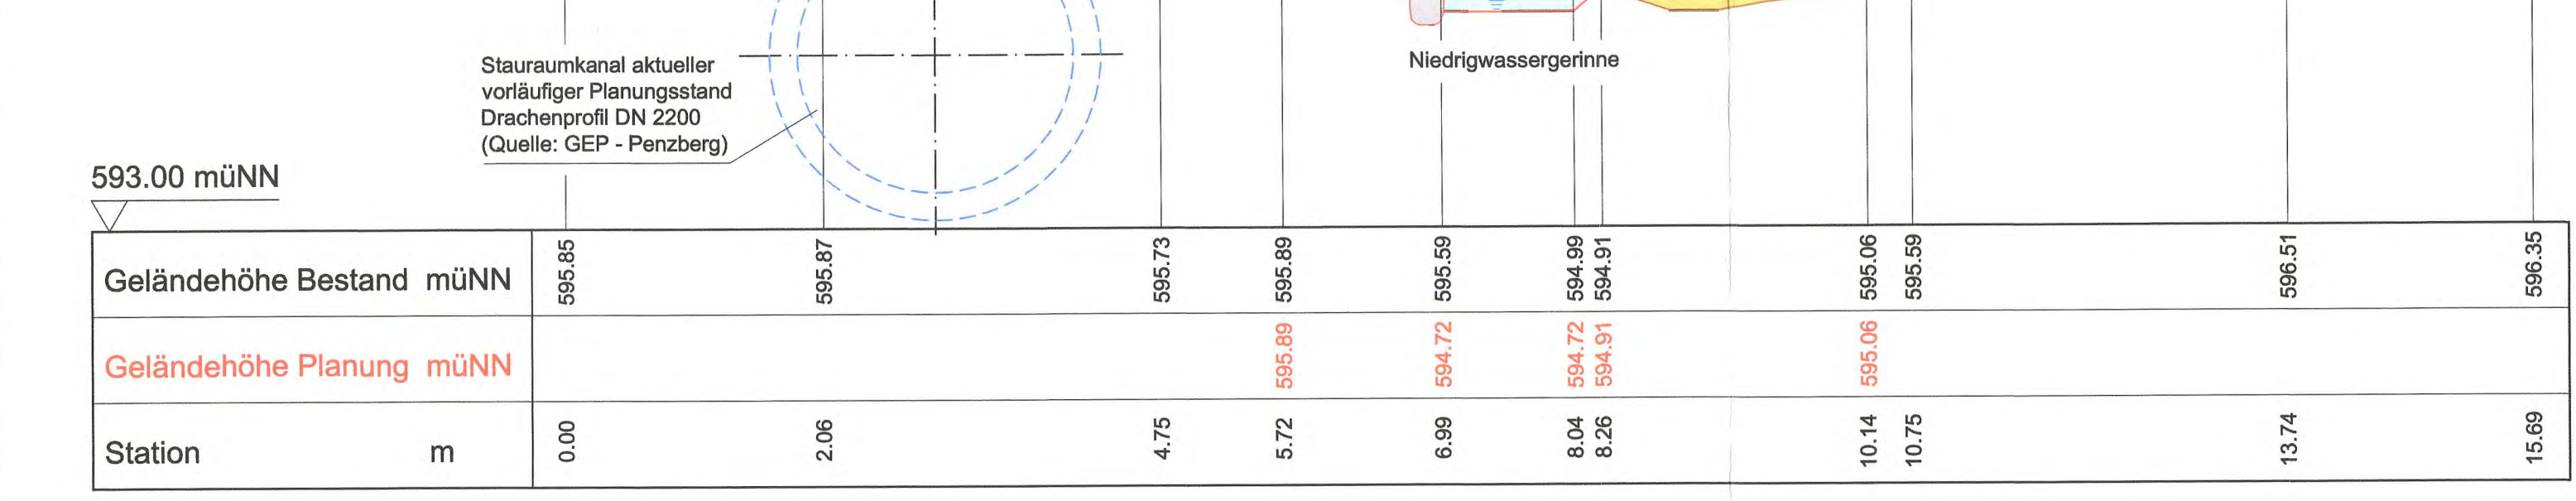

|               |        |
|---------------|--------|
| ugsstand vom: | 29.03. |
| rensstand:    | Sat    |

Stadt Penzberg

**Bebauungsplan**  
für das Gebiet :  
**"Ahornstraße" Teil A**  
mit integrierter Grünordnung

Die Stadt Penzberg erläßt aufgrund des § 9 und § 10 Baugesetzbuch (BauGB) der Verordnung über die bauliche Nutzung der Grundstücke (BauNutzungsverordnung BauNVO) des Art. 23 der Gemeindeverordnungsordnung für den Freistaat Bayern (GO) und des Art. 81 der Bayerischen Verordnungsordnung diesen Bebauungsplan als Satzung.

**Kontakt:**  
**Berger BAU plan&projekt GmbH**  
 Philippstraße 2  
 8377 Penzberg  
 Tel.: 09866 92490

**Grünordnung :**  
Dipl.-Ing. (TU) Maria Probst  
 Landschaftsarchitektur  
 Am Alten Bahnhof 5  
 82377 Penzberg  
 Tel.: (09866) 92 10 0



  
Penzberg, den 31.03.2015

  
Penzberg, den 31.03.2015