

VEREINFACHTE ÄNDERUNG DES BEBAUUNGSPLANES

ZUR ERWEITERUNG DER BAUGRENZE

IN 82377 PENZBERG , FLÖSSERSTR. 14

FLURNR.: 640/5

GRUNDSTÜCKSEIGENTÜMER:

BLÜMKE KARLHEINZ UND
BLÜMKE-EISENMANN CHRISTINE
FLÖSSERSTR. 14
82377 PENZBERG / MAXKRON

K. Blümke
C. Blümke-Eisenmann

GELÄNDESCHNITT

M 1 : 100

ENTWURFSVERFASSER:


ERNST HARRER, BAUTECHN.
ÖTZSTR. 19
83677 GREILING

E. Harrer

GEZ. DANIELA LINDER-WOCHINGER DIPL.ING. FH INNENARCH., KIRCHSEESTR.1, 83679 SACHSENKAM

SACHSENKAM, NOVEMBER 2001

ALLE NIVELLEMENTPUNKTE BEZOGEN AUF
HÖHENFESTPUNKT 5116 Δ 588.478 ü. NN
HAUS 22 BÄCKEREI

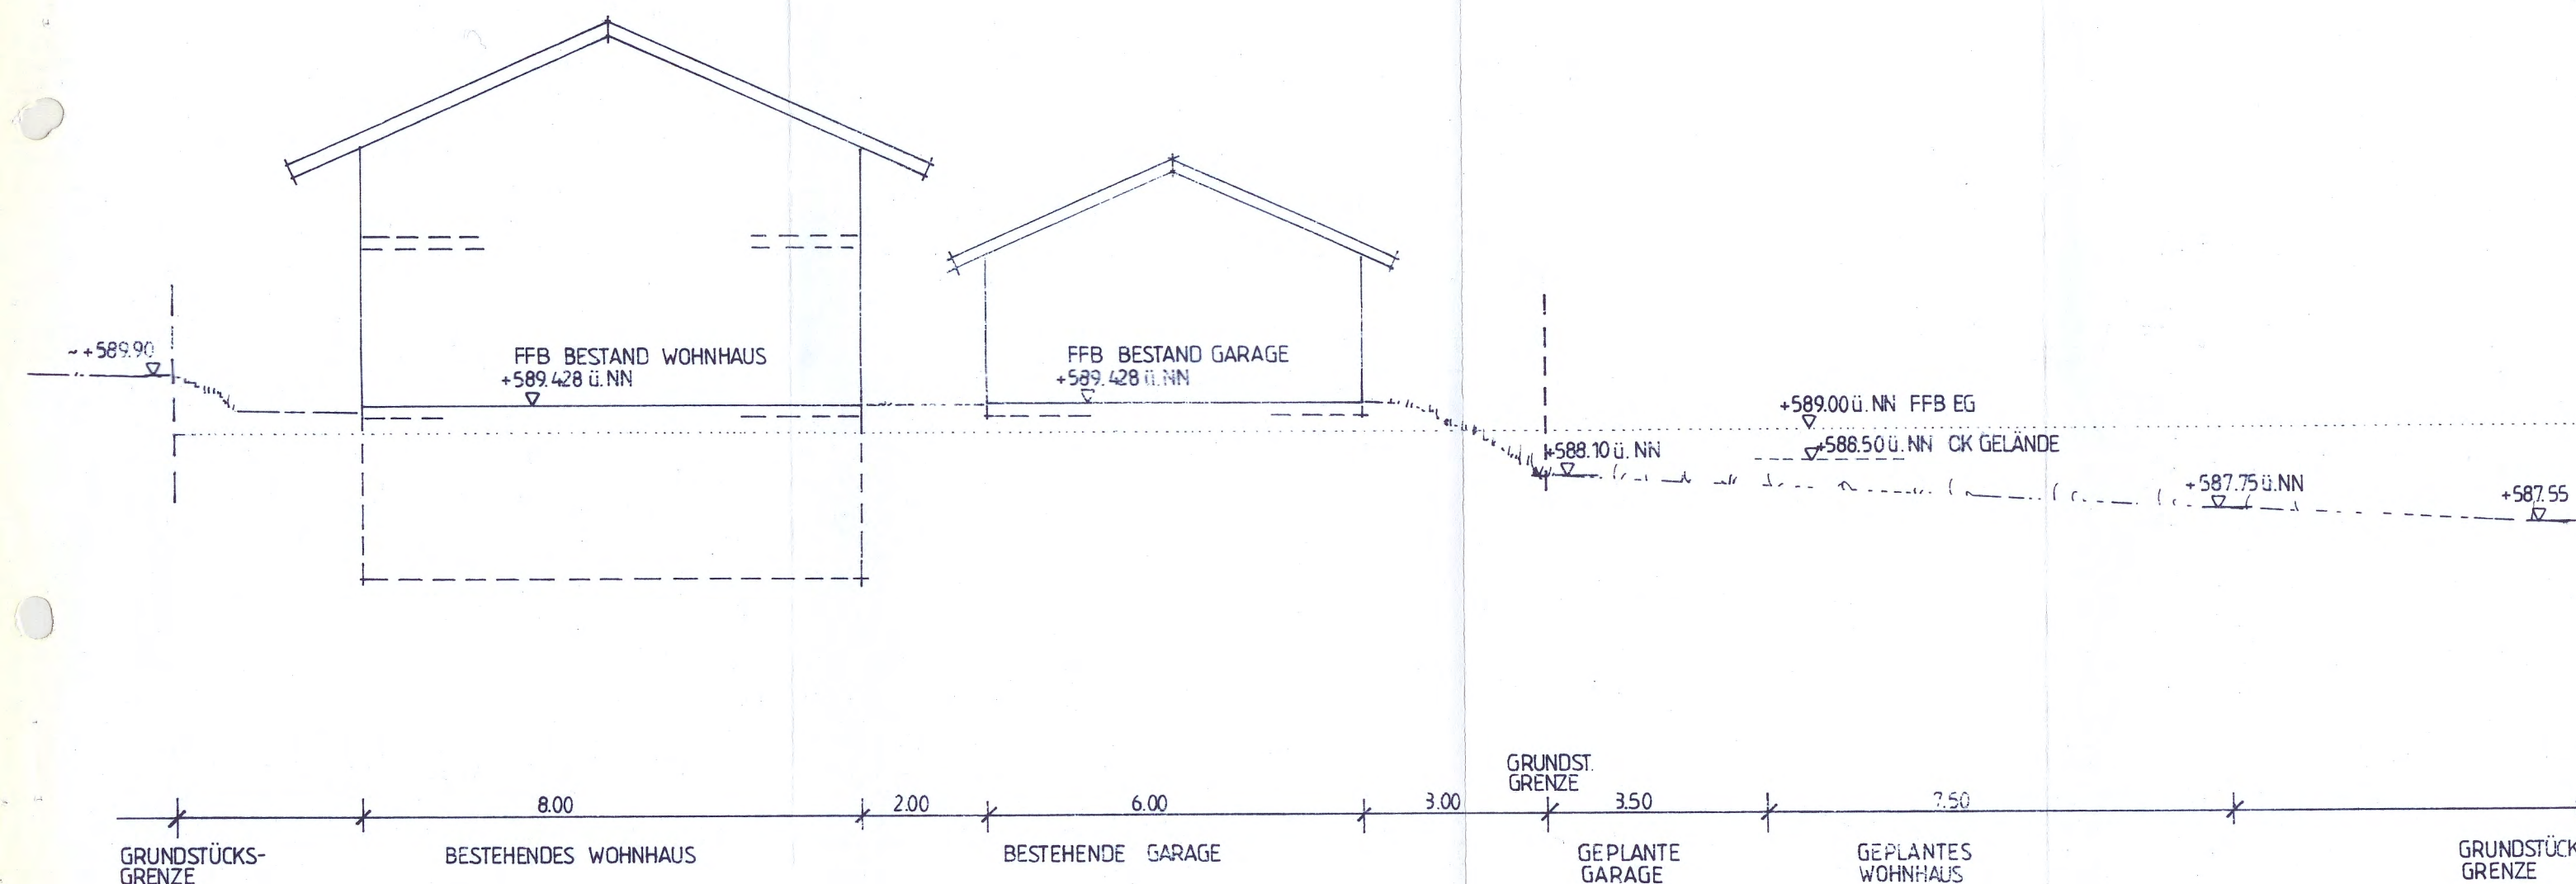

Satzung der Stadt Penzberg zur
vereinfachten Änderung des Bebauungsplanes „
vom 29.01.1959

Flößerstraße "

Aufgrund der §§ 9, 10 des Baugesetzbuchs (BauGB), Art. 91 der Bayer. Bauordnung (BayBO) und der Verordnung über die Nutzung der Grundstücke – Baunutzungsverordnung (BauNVO) – erlässt die Stadt Penzberg folgende Bebauungsplanänderung als Satzung:

§ 1

Änderung des Bebauungsplanes „Flößerstraße“
Der Bebauungsplan der Stadt Penzberg vom wird wie folgt geändert:

1. Der bisherige Planteil wird für den Bereich der Grundstücke Fl. Nrn. 640/5 Gemarkung Penzberg durch den beiliegenden Planteil ersetzt.

§ 2 – In Kraft treten

Diese Änderungssatzung tritt mit der Bekanntmachung des Satzungsbeschlusses in Kraft.


Verfahrensvermerke

1. Änderungsbeschluss am 13.11.2001
2. Den betroffenen Bürgern wurde Gelegenheit (§ 13 Nr. 2 BauGB) zur Stellungnahme vom bis gegeben.
3. Beteiligung der berührten Träger öffentlicher Belange vom 20.12.2001 bis (§ 13 Nr. 3 BauGB)
4. Satzungsbeschluss am 19.02.2002 (§ 10 BauGB)

Penzberg, 21.02.2002
(Ort, Datum)

Hans Mummert

1. Bürgermeister

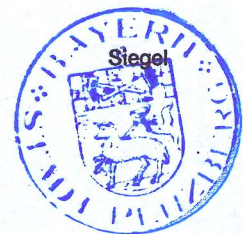



5. Ortsübliche Bekanntmachung des Satzungsbeschlusses vom bis bzw. am 25. Februar 2002 (§ 10 BauGB)

6. In Kraft getreten nach vollzogener Bekanntmachung am 26.02.2002

Penzberg, 26.02.2002
(Ort, Datum)

Hans Mummert

1. Bürgermeister

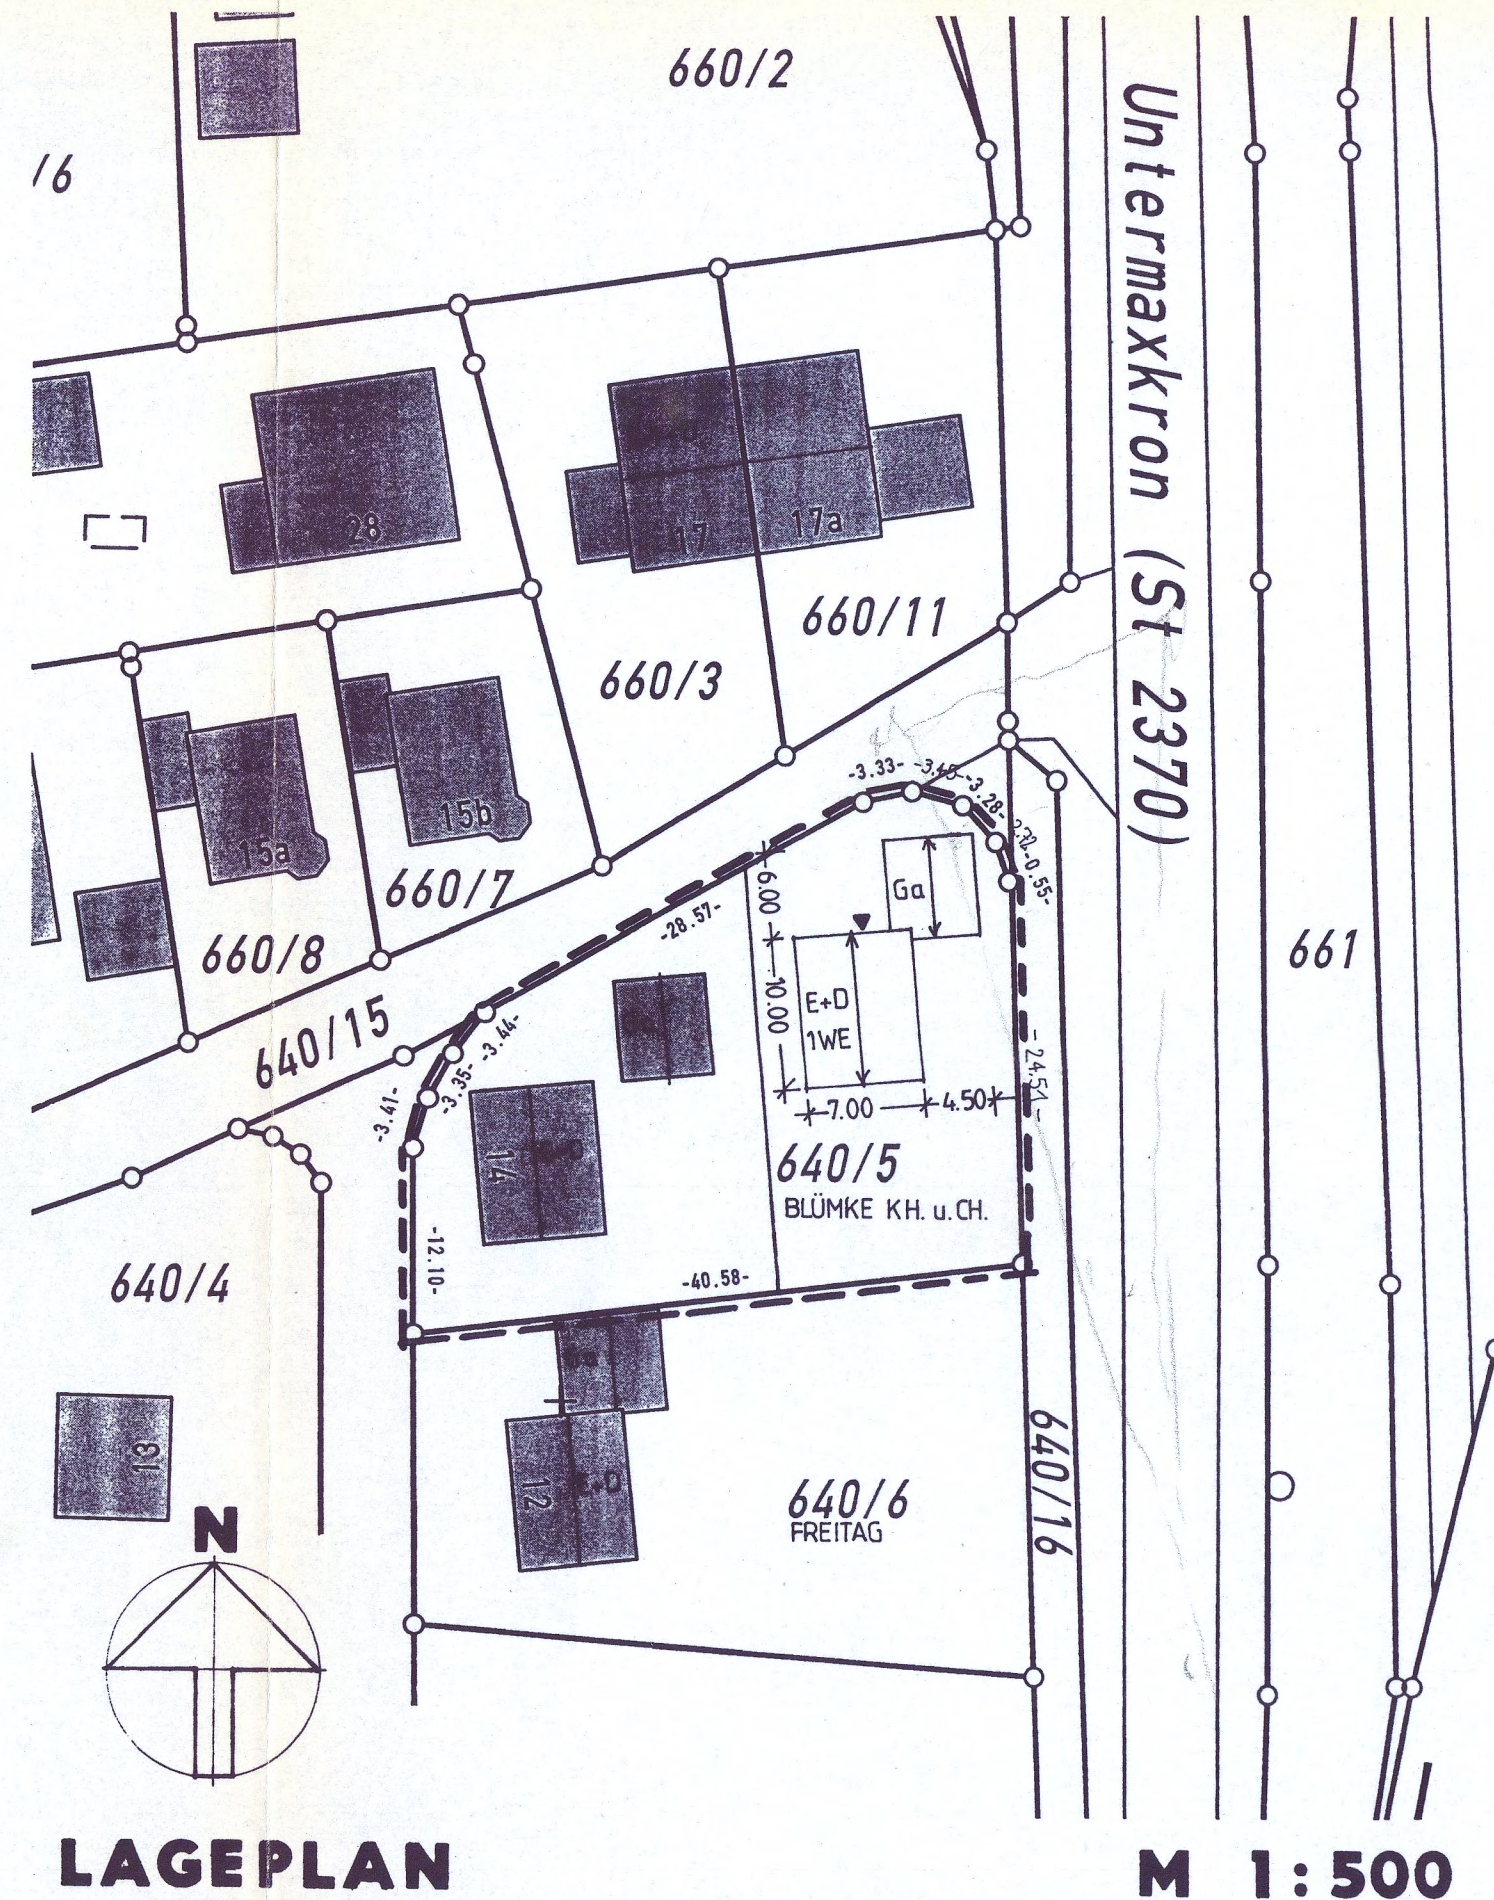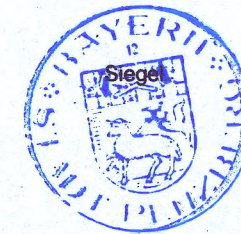

VEREINFACHTE ÄNDERUNG DES BEBAUUNGSPLANES

ZUR ERWEITERUNG DER BAUGRENZE

IN 82377 PENZBERG, FLÖSSERSTR. 14

FLURNR.: 640/5

GRUNDSTÜCKSEIGENTÜMER:

BLÜMKE KARLHEINZ UND
BLÜMKE-EISENMANN CHRISTINE
FLÖSSERSTR. 14
82377 PENZBERG / MAXKRON

K. Blümke

C. Blümke-Eisenmann

LAGEPLAN

M 1:500

NACHBARN:

FLURNR.: 640/6

Freitag, Freitag
FAMILIE FREITAG

ENTWURFSVERFASSEN:

ERNST HARRER, BAUTECHN.
ÖTZSTR. 19
83677 GREILING

A. Harrer

GEZ. DANIELA LINDER-WOCHINGER DIPL.ING. FH INNENARCH., KIRCHSEESTR.1 83679 SACHSENKAM

SACHSENKAM, SEPTEMBER 2001