


Bebauungsplan vom Flurstück Oberfeld in Penzberg-Südost, Pl. Nr. 109, Besitzer: Dr. W. Butz.

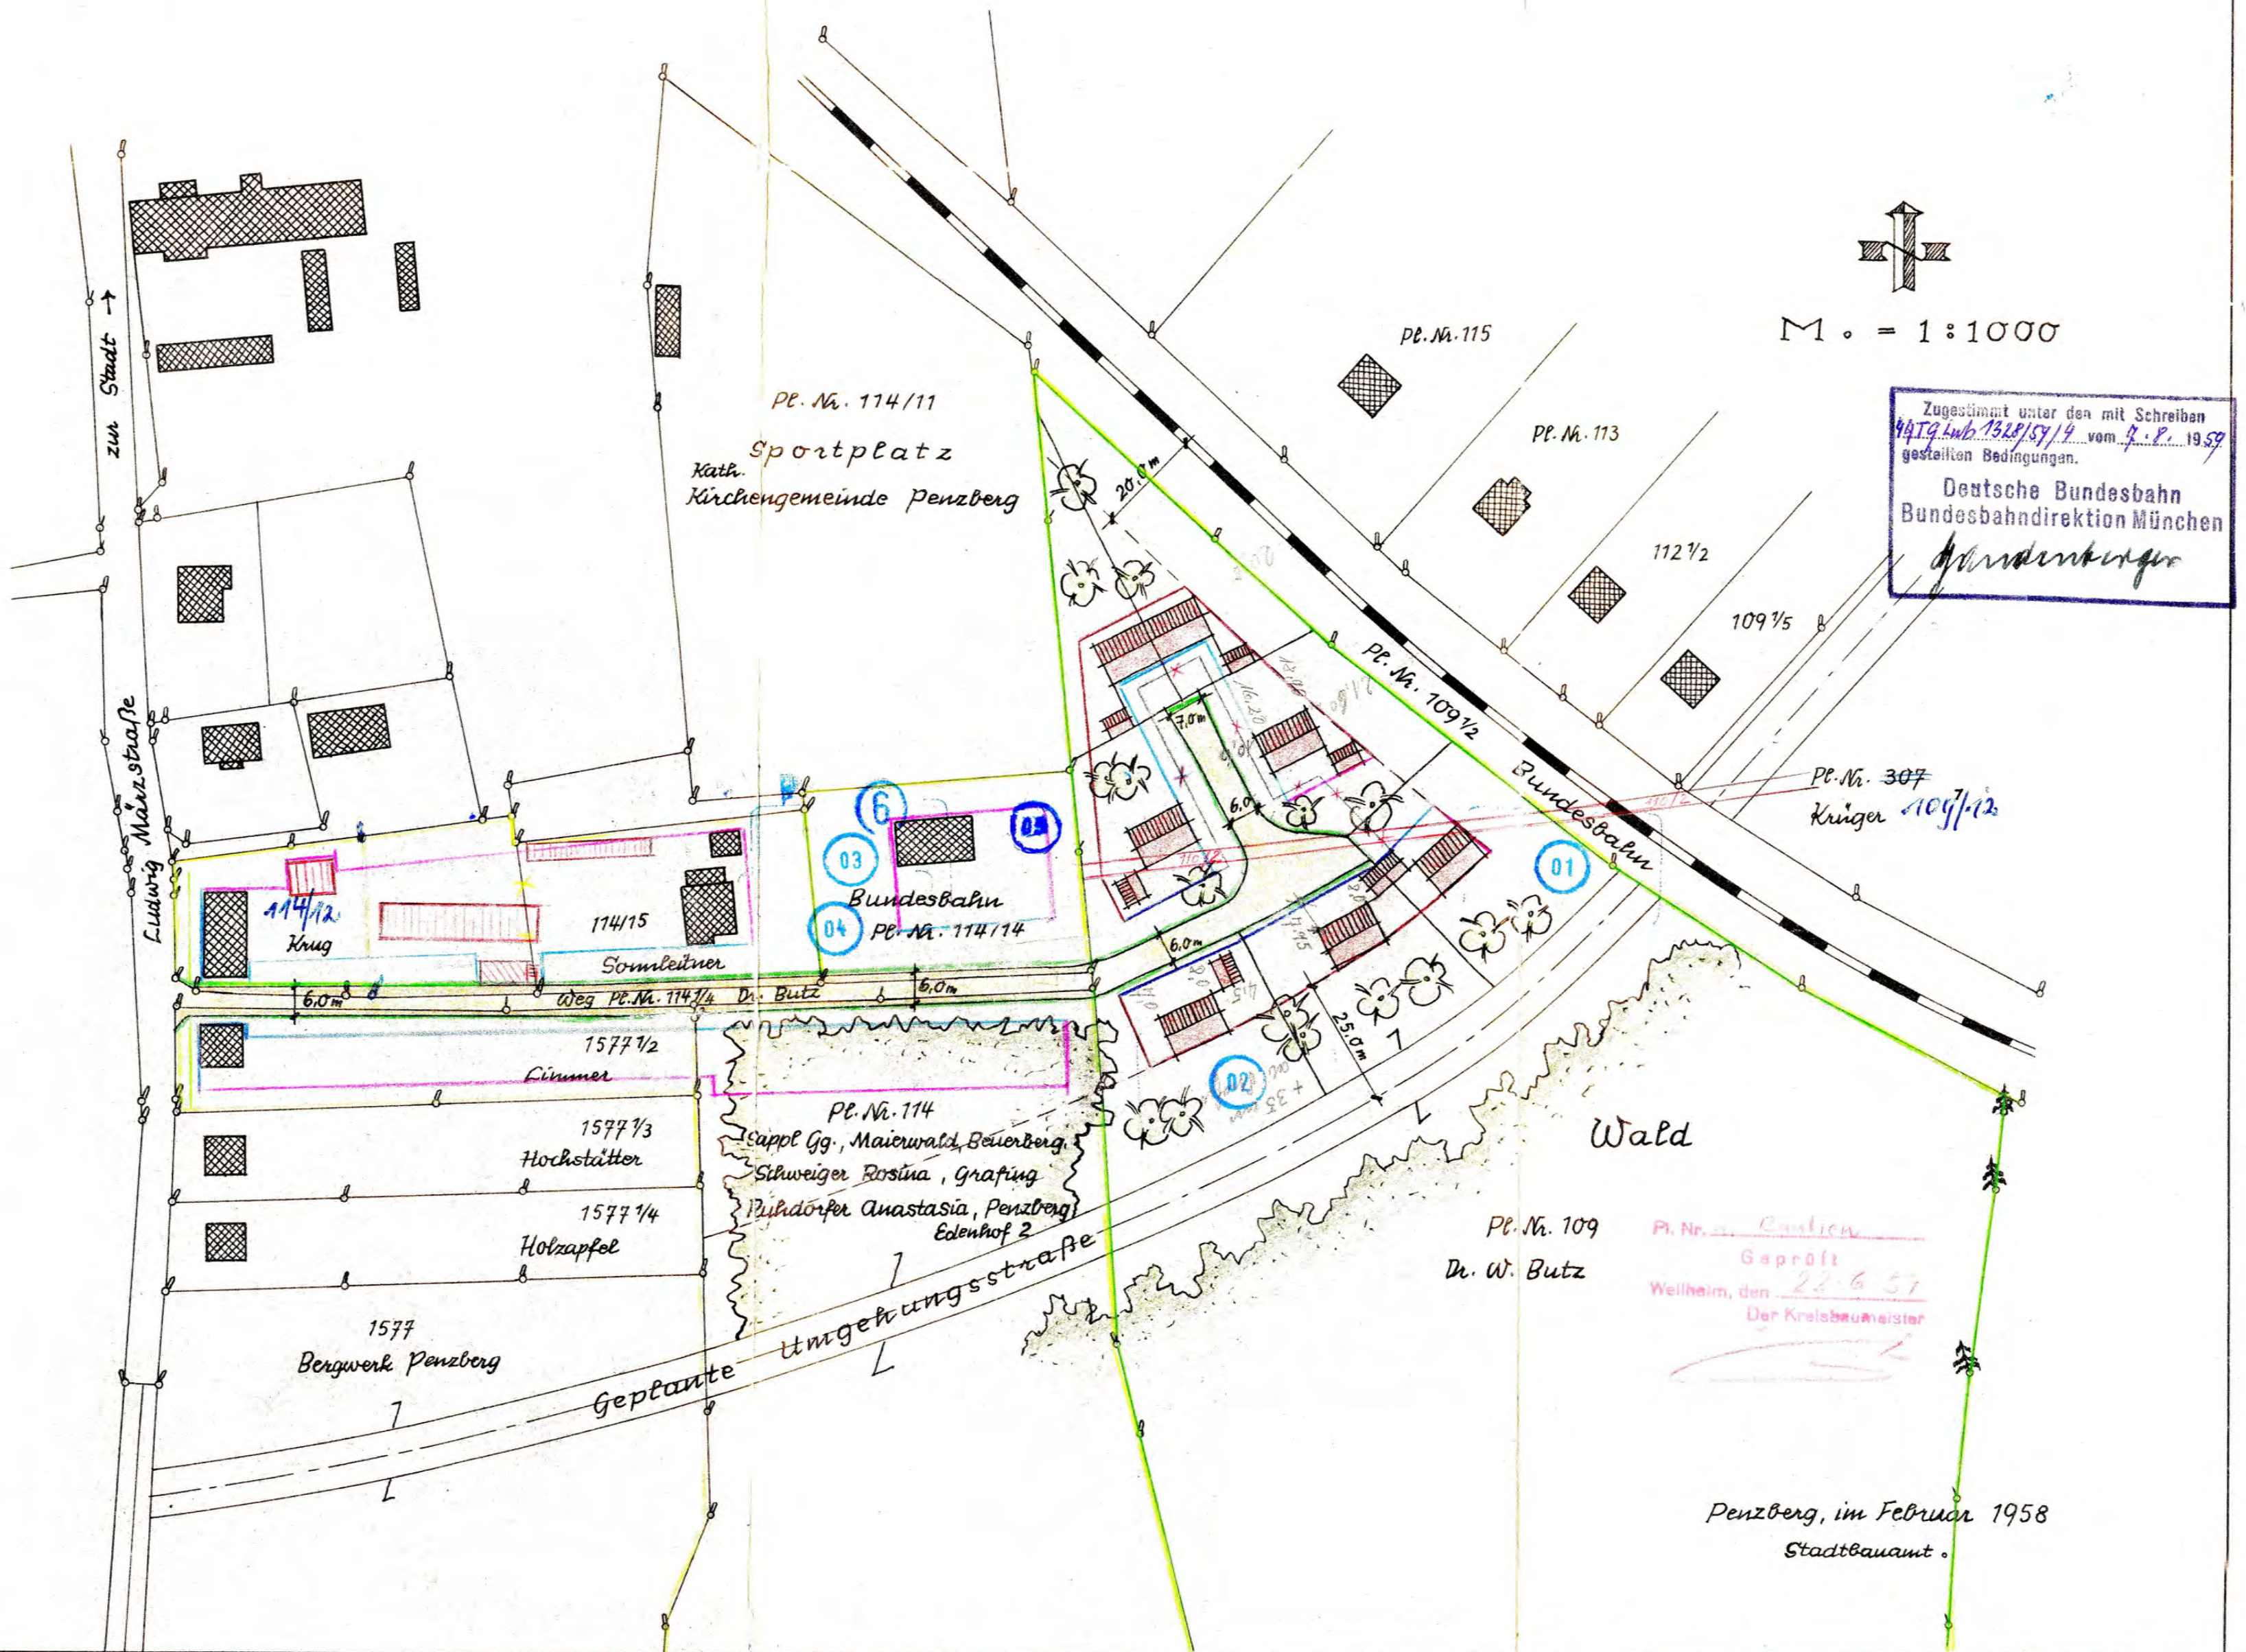

Penzberg, im Februar 1958
Stadtbaumeister.