


Die Stadt Penzberg erläßt aufgrund §§ 9 und 10 des Bundesbaugesetzes (BBauG) vom 23.6.1960 (BGBl. I S. 341), Art. 23 der Gemeindeordnung für den Freistaat Bayern (GO) i.d.Fassung der Bekanntmachung vom 5.12.1973 (GVBl. S. 600), Art. 107 der Bayer. Bauordnung (BayBO) vom 1.8.1962 (GVBl. S. 197) i.d.F. der Bekanntmachung vom 24.7.1974 (GVBl. S. 350), der Verordnung über die bauliche Nutzung der Grundstücke (BauNVO) vom 26.11.1968 (BGBl. I Nr. 84/1968) und der Verordnung über Festsetzungen im Bebauungsplan vom 22.6.1968 (SVBl. S. 161) diesen Bebauungsplan als

S A T Z U N G

**BEBAUUNGSPLAN „Langseestraße“**  
**STADT PENZBERG LANDKREIS WEILHEIM - SCHONGAU**

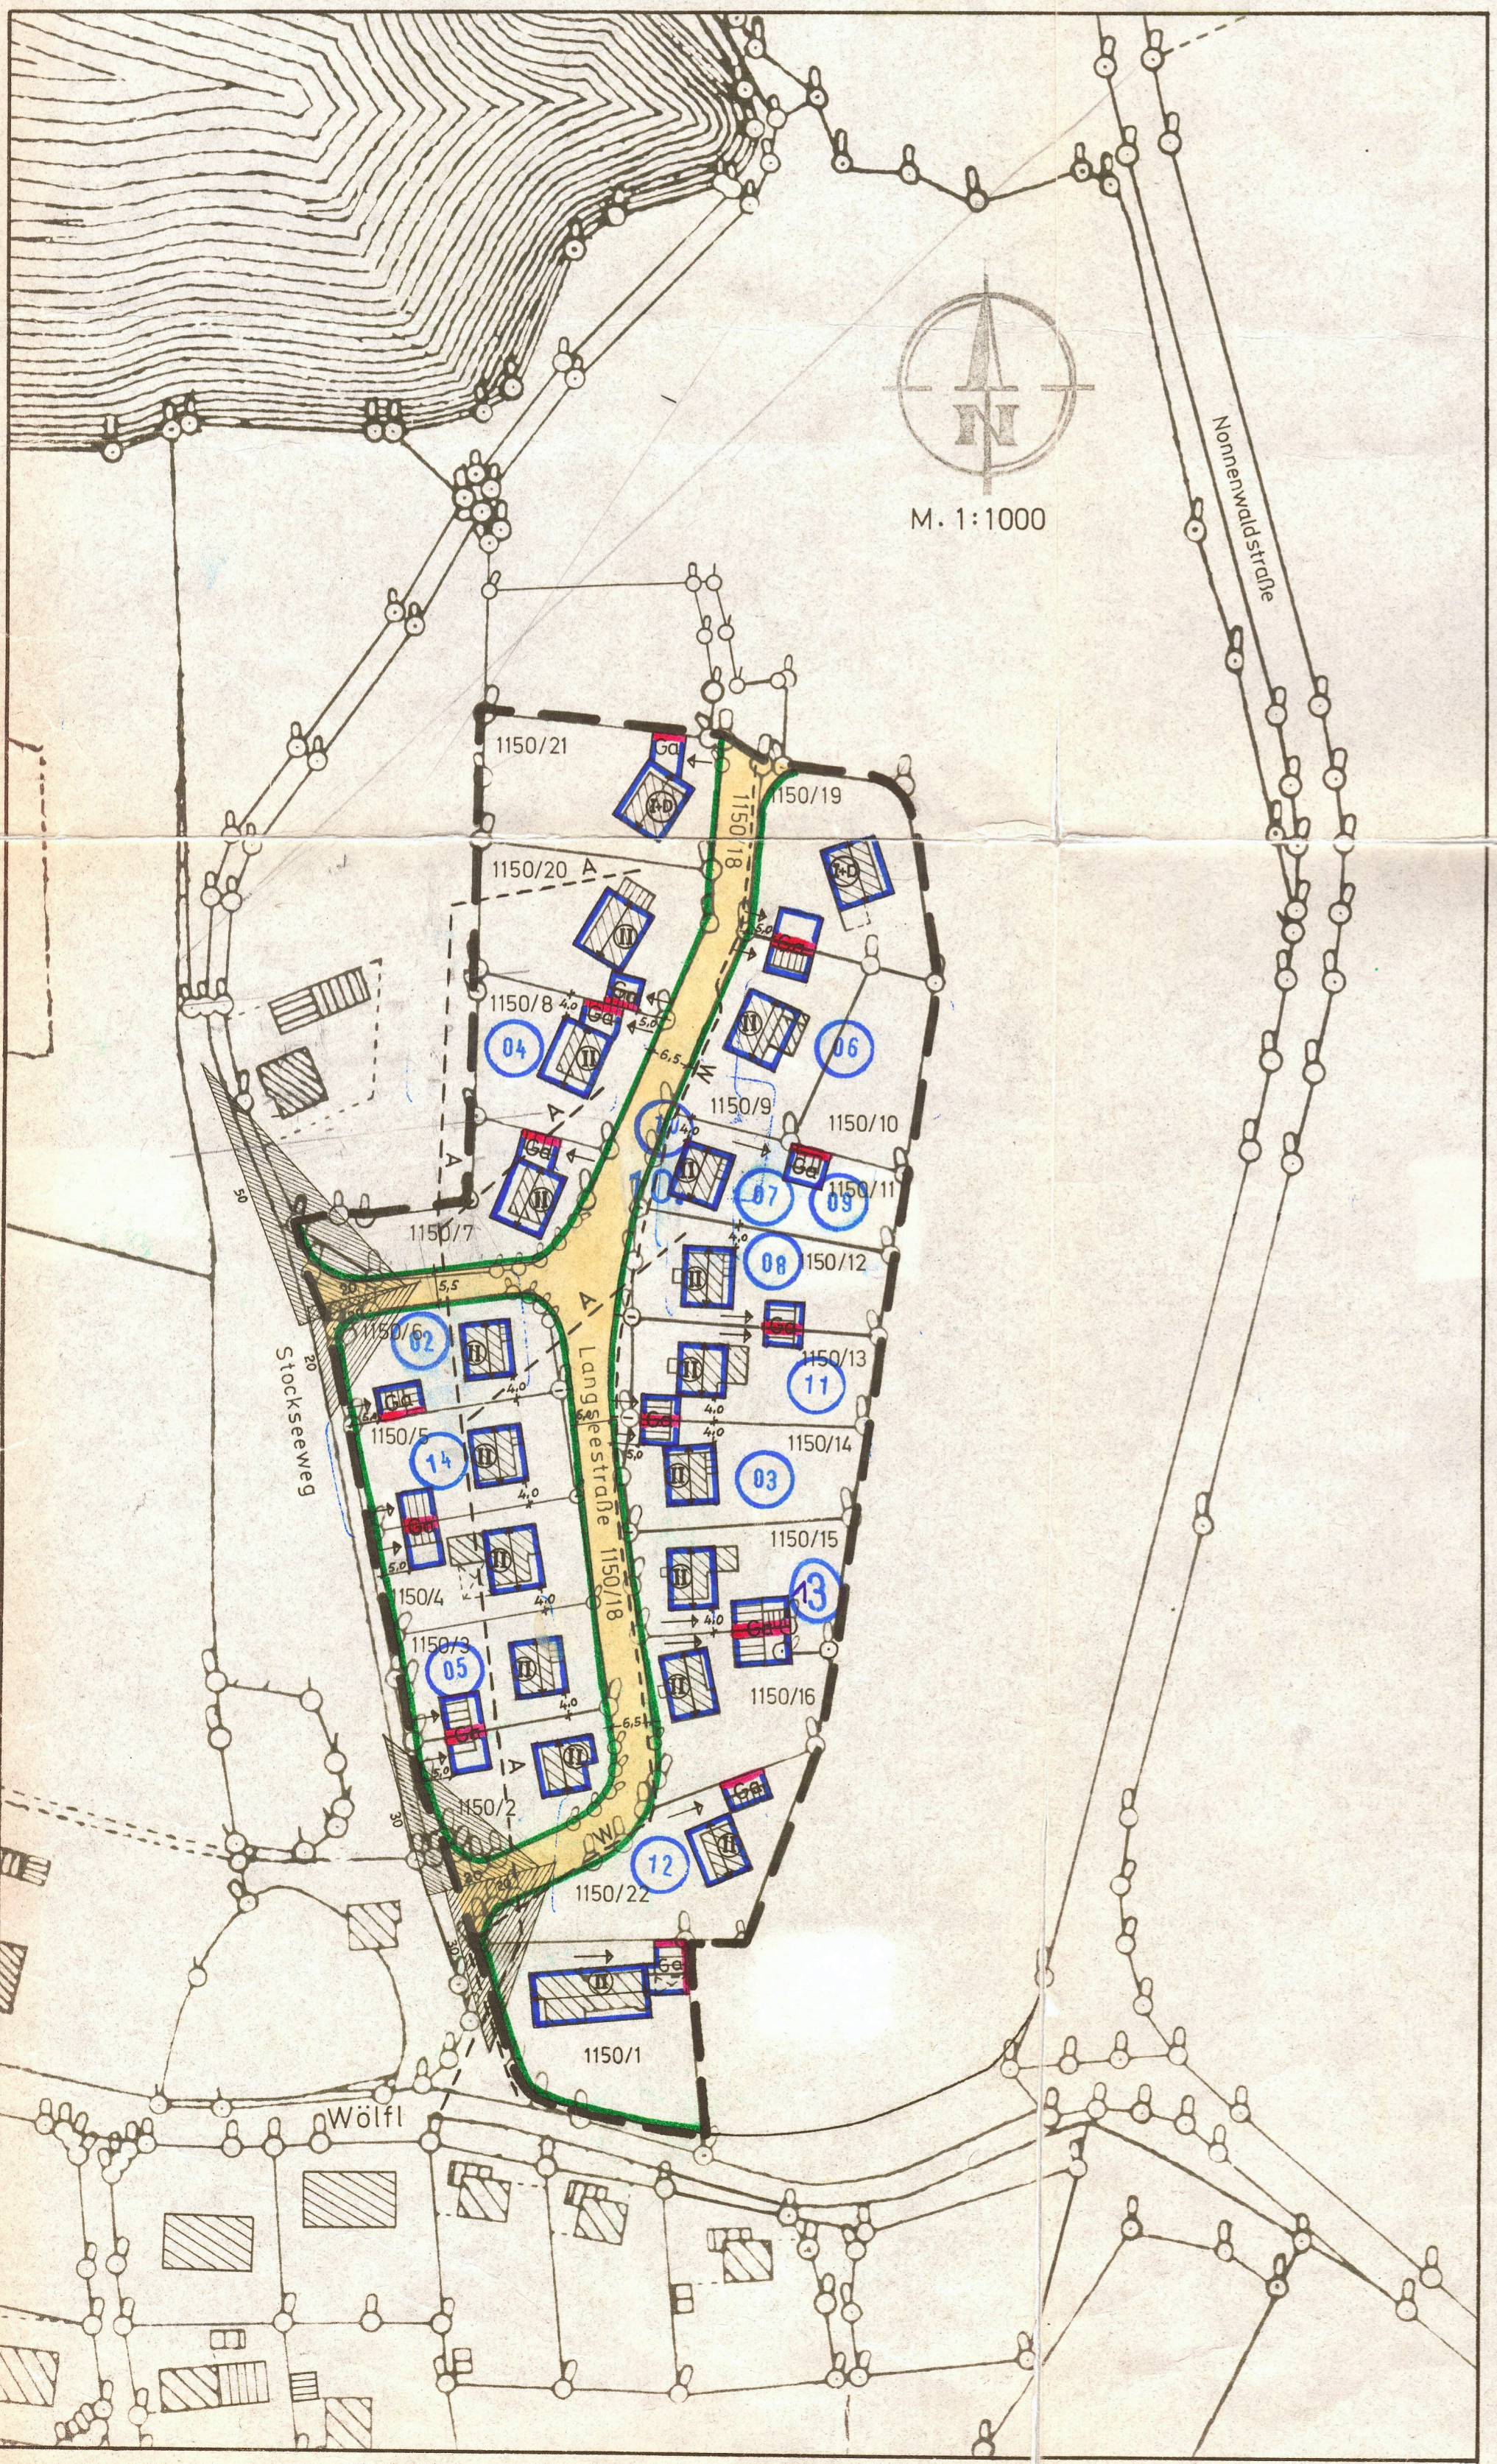

**I. FESTSETZUNGEN:**

- Grenze des Geltungsbereiches
- Straßengrenzungslinie
- Baulinie
- Baugrenze
- verbindliche Firstrichtung
- öffentliche Verkehrsflächen

II maximal 2 Vollgeschosse als Höchstmaß zulässig, wobei ein Kniestock über dem zweiten Vollgeschoss mit Ausnahme einer konstruktiven Pfette von h = 25 cm unzulässig ist

- TG Flächen für Tiefgaragen
- 11 höher als 1,00 m über Oberkante
- Straßenmitte freizuhalten

**II. HINWEISE:**

- Bestehende Grundstücksgrenzen
- vorgeschlagene Grundstücksteilung
- 1150/2 Flurstücksnummer
- vorhandene Wohngebäude
- vorhandene Nebengebäude
- bestehende Hauptwasserleitung
- bestehende Abwasserleitung

**III. WEITERE FESTSETZUNGEN:**

- 1.) Der Gebiet... unutzungsverordnung - festgesetzt.
- 2.) Die Ziffer 2 der weiteren Festsetzungen wird wie folgt geändert:  
 Es wird folgender neuer Satz 1 eingefügt:  
 Für das Grundstück Fl. Nr. 1150/13 wird die Dachneigung auf 25° bis 30° und die Dachform als Satteldach festgesetzt.  
 Der bisherige Satz 1 wird der neue Satz 2 und erhält folgende neue Fassung:  
 Die Dachneigung wird für die übrigen Wohngebäude auf 22° bis 26°, die Dachform als Satteldach, eine max. Dachfußhöhe von 25 am, gemessen an der Gebäudeaußenkante, festgesetzt.  
 Der bisherige Satz 2 wird zum neuen Satz 3.
- 3.) Die Ziffer 11 der weiteren Festsetzungen wird für den Geltungsbereich des Bebauungsplanes „Langseestraße“ wie folgt geändert:  
 Das Höchstmaß der baulichen Nutzung beträgt bei der Grundflächenzahl (GRZ) 0,25 und bei der Geschossflächenzahl (GFZ) 0,5.
- 4.) Der bisherige Plananteil wird für den Bereich des Grundstückes Fl. Nr. 1150/13 der Gemarkung Penzberg durch den vorstehenden Plananteil ersetzt.

**V. VERMERKE ZUM PLANVERFAHREN:**

- a) Der Entwurf des Bebauungsplanes wurde mit der Begründung gem. § 2 Abs. 6 BBauG vom 20. 1. 75 bis 21. 2. 75 im Rathaus (Zi.Nr. 20) öffentlich ausgelegt.
- b) Die Stadt Penzberg hat mit Beschluß des Stadtrates vom 4. 3. 1975 den Bebauungsplan gem. § 10 BBauG als Satzung beschlossen.
- c) Das Landratsamt Weilheim-Schongau hat den Bebauungsplan mit Verfügung vom 23.6.1975 gem. § 11 BBauG (i.V.m. § 2 der Verordnung vom 25.11.1969 (GVBl. S. 370) vom 4.12.1973 (GVBl. S. 650) genehmigt.
- d) Der genehmigte Bebauungsplan wurde mit der Begründung vom 28.5.1976 bis 30.6.1976 im Rathaus (Zi.Nr. 20) gem. § 12 Satz 1 BBauG öffentlich ausgelegt. Die Genehmigung und die Auslegung sind am 26.5.1976 ortsüblich durch Amtsblatt bekanntgemacht worden. Der Bebauungsplan ist damit nach § 12 Satz 3 BBauG rechtsverbindlich.

Penzberg, den 15.9.71 / 3.10.1974  
 Stadtbaumeister

Penzberg, den 26. 2. 1975  
 Bürgermeister

Penzberg, den 5. 3. 1975  
 Bürgermeister

Weilheim, i.O.B. den 1.6.1979  
 Landratsamt Weilheim-Schongau  
 I.A.

Penzberg, den 28. 5. 1979  
 Bürgermeister

Landratsamt Weilheim-Schongau  
 Eing. 10. MAI 1979  
 Dienststelle Weilheim